


Приложение
к решению Совета депутатов
муниципального округа
Савеловский в городе Москве
от 27 апреля 2017 года № 8/1

Схема установки ограждающих устройств на придомовой территории в муниципальном округе Савеловский в городе Москве по адресу: ул. Нижняя Масловка, д. 18

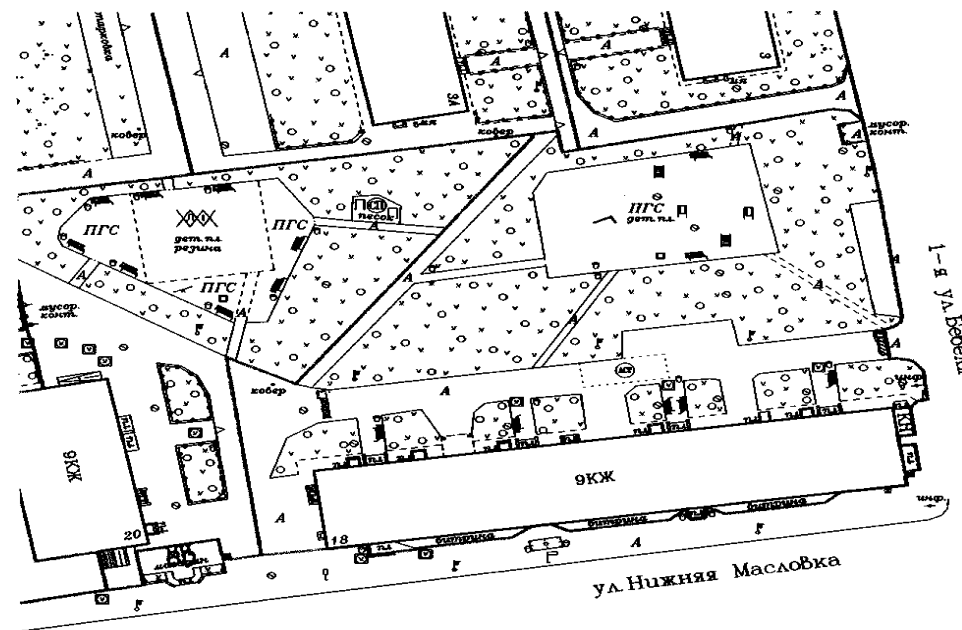

ПЛАН ЗЕМЕЛЬНОГО УЧАСТКА
 по адресу: ул. Нижняя Масловка
 домов. (вл.) дом 18
 корпус — строение (сооружение) —
 квартал № 2260 САОг. Москва

Государственное учреждение
 города Москвы
 Московское городское бюро
 технической инвентаризации
 Отдел кадастровых работ

Масштаб 1:500

ПЛАН ЗЕМЕЛЬНОГО УЧАСТКА СОСТАВЛЕН И ОДОБРОВАН НА
 " 01 " ноября 20 11 г.
 План снял Молотильников В.В.
 Проверил Аверьянов Н.М.
 " 09 " декабря 2011 г.